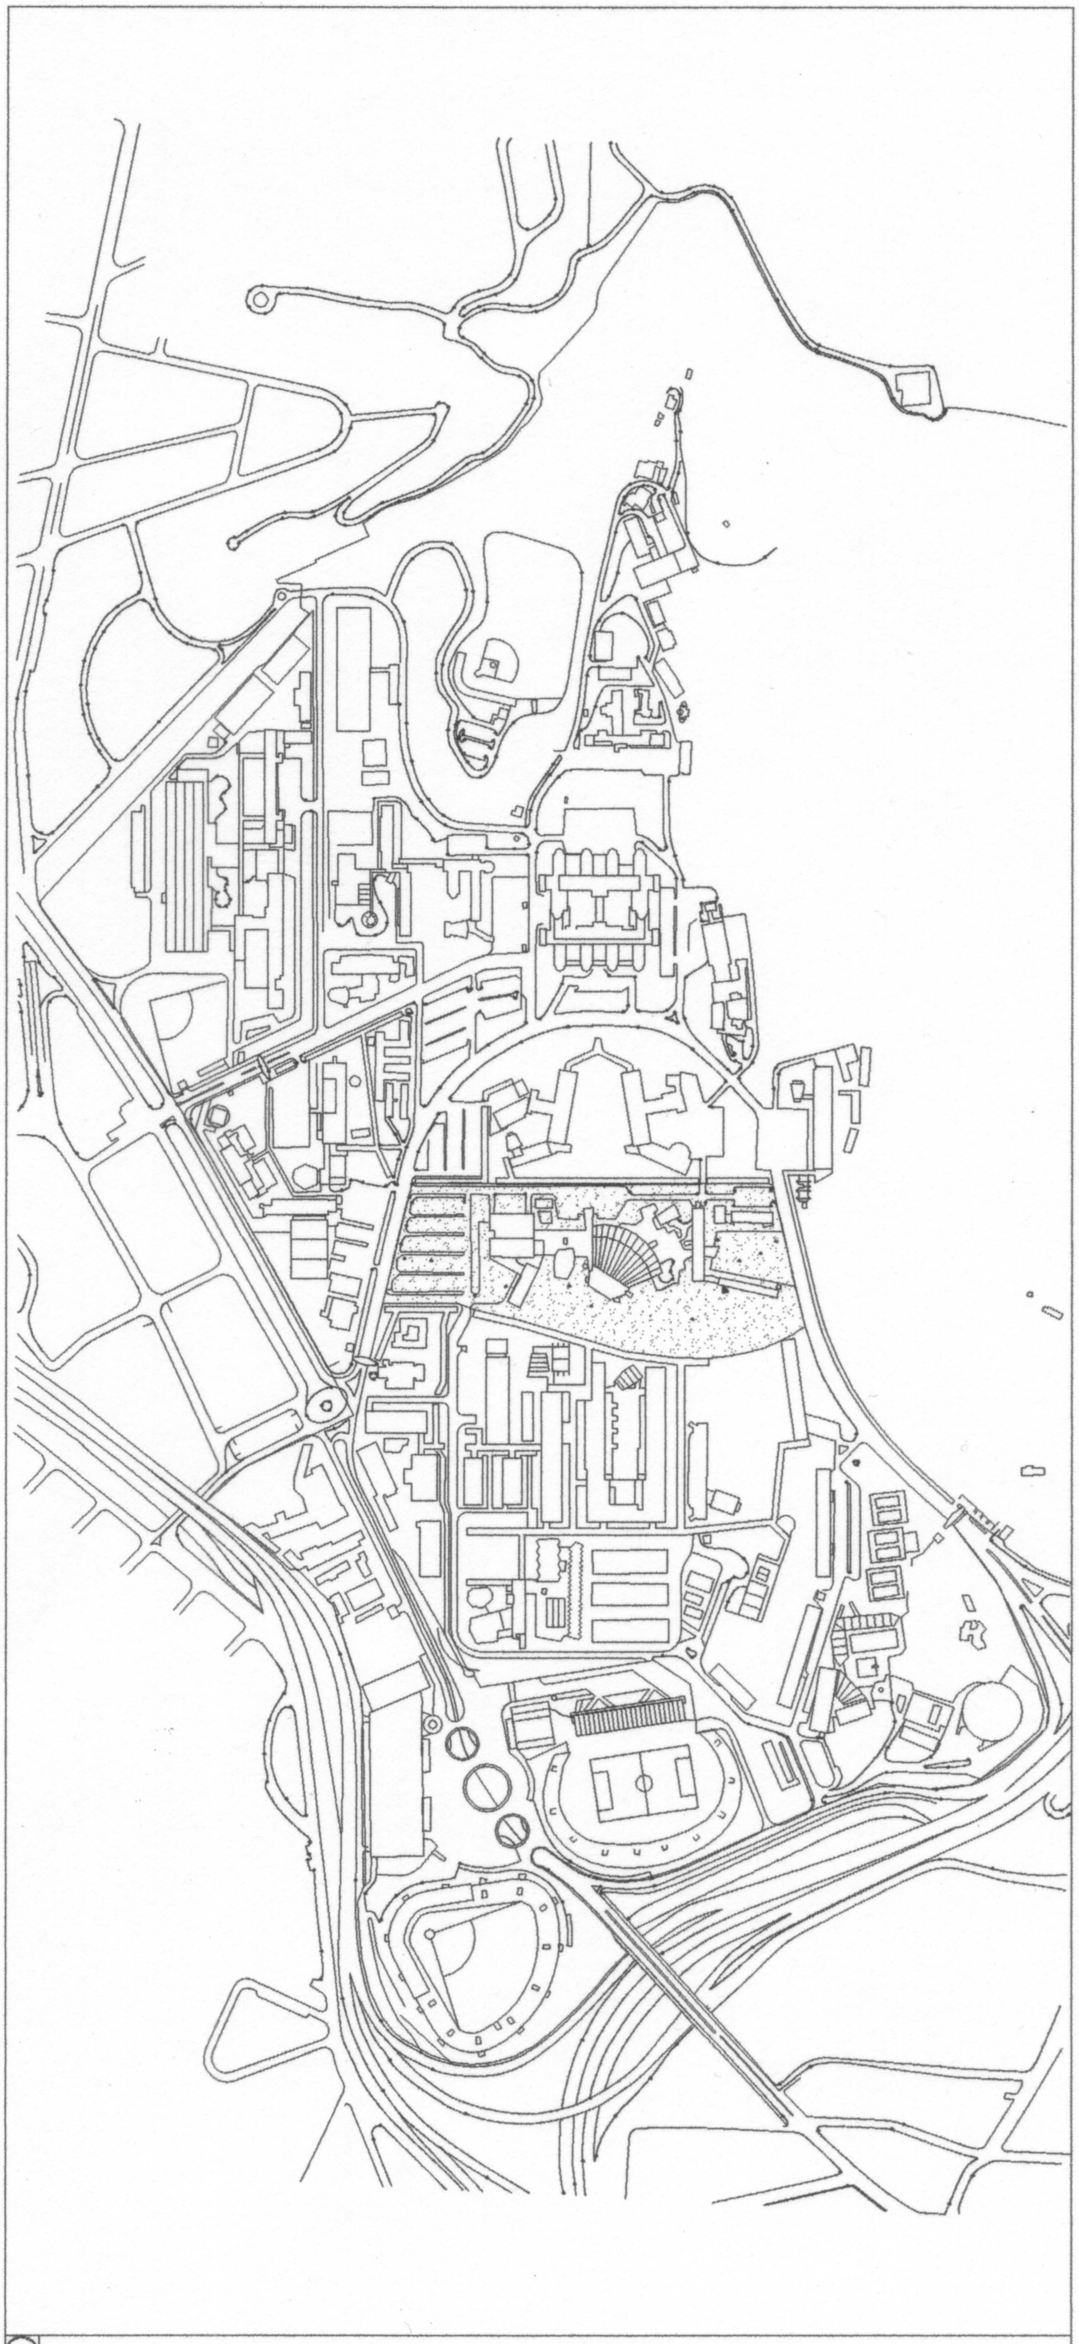

Ciudad Universitaria de Caracas-Planta Conjunto-esc. 1:2500 m

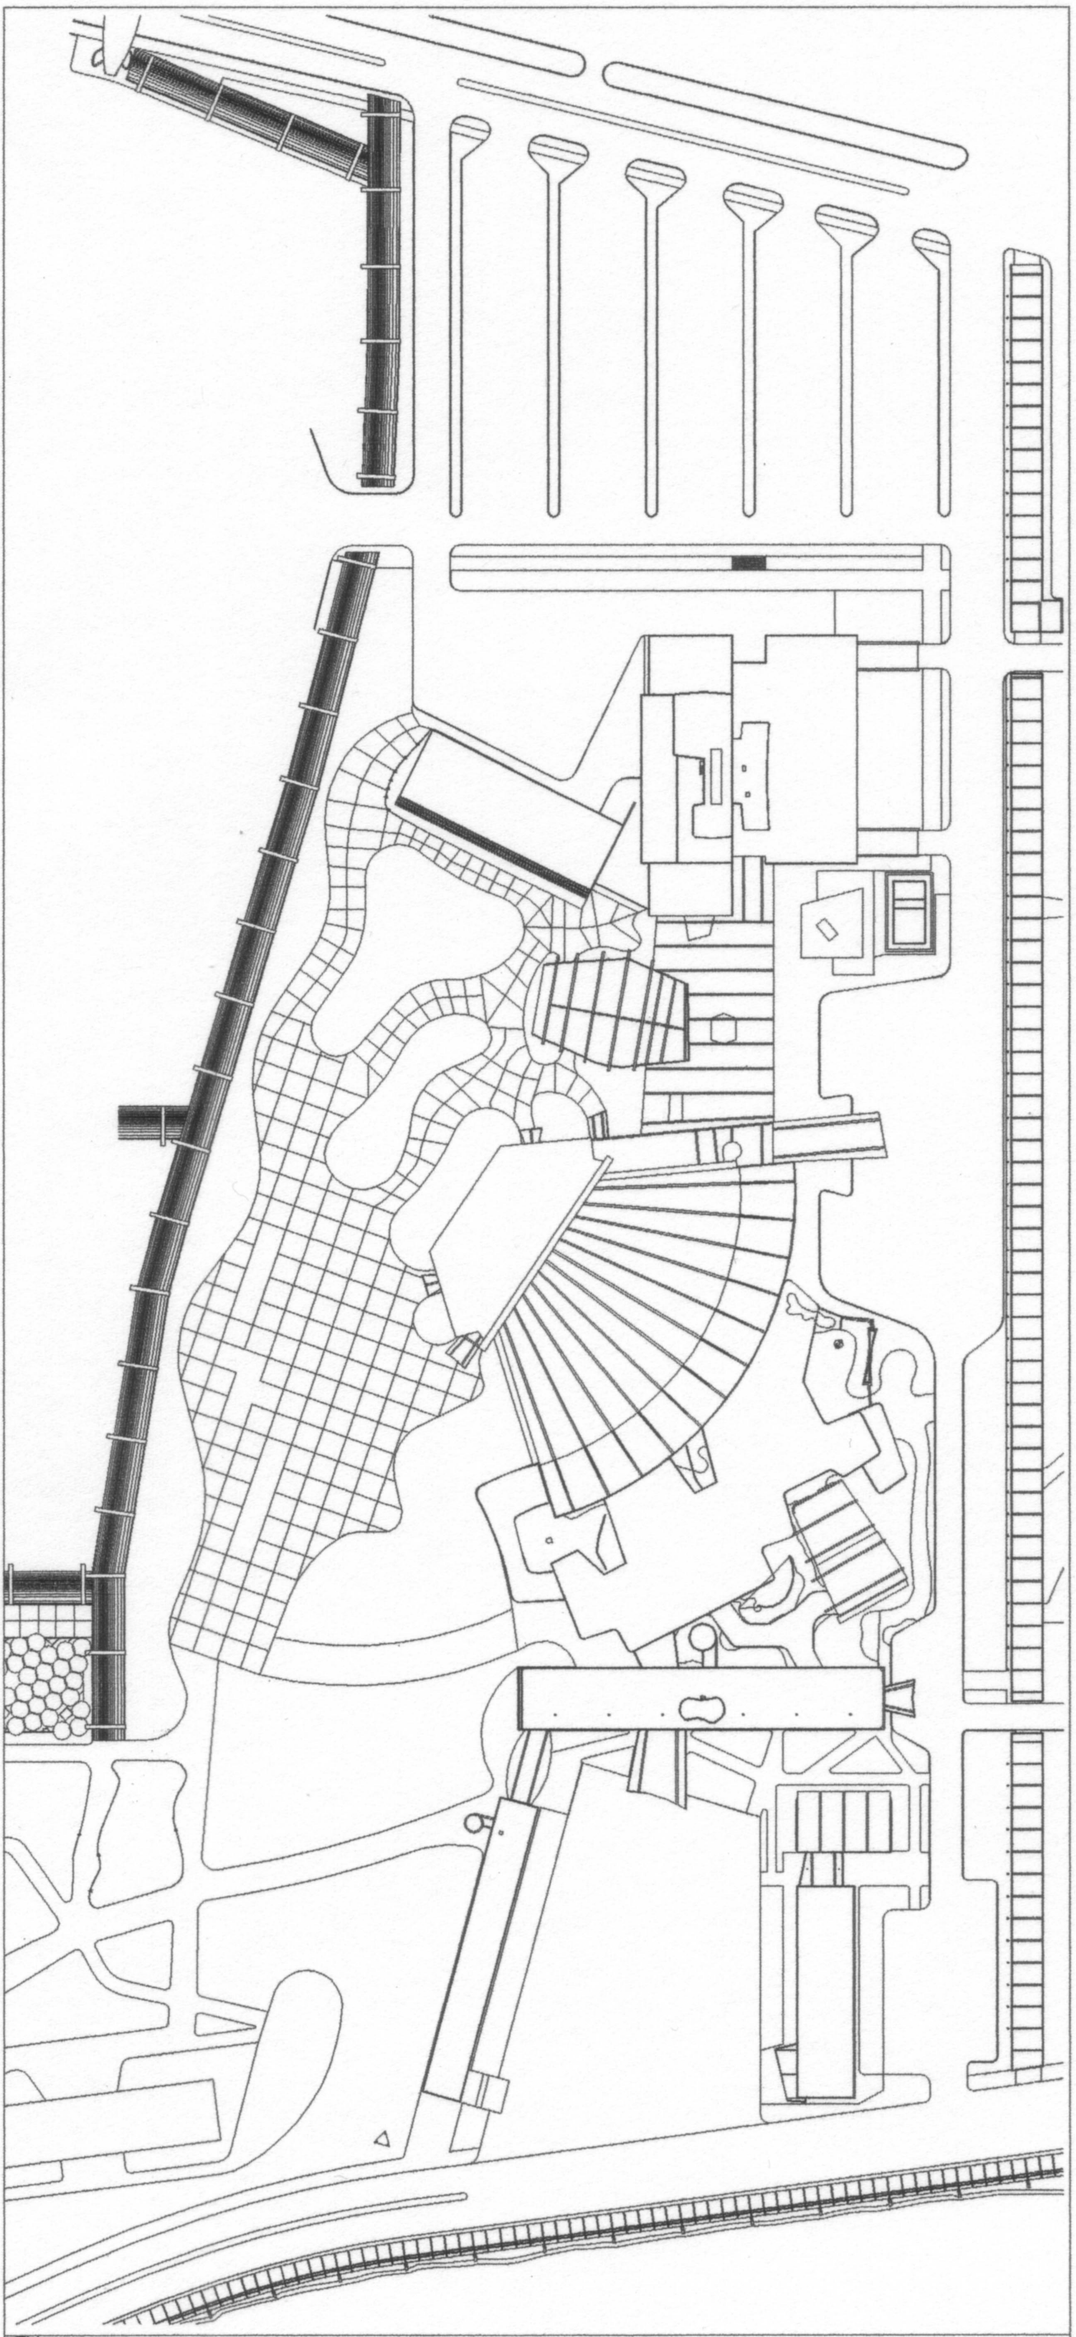

Ciudad Universitaria de Caracas-Conjunto Central-Planta de Techos-esc. 1:1000 m

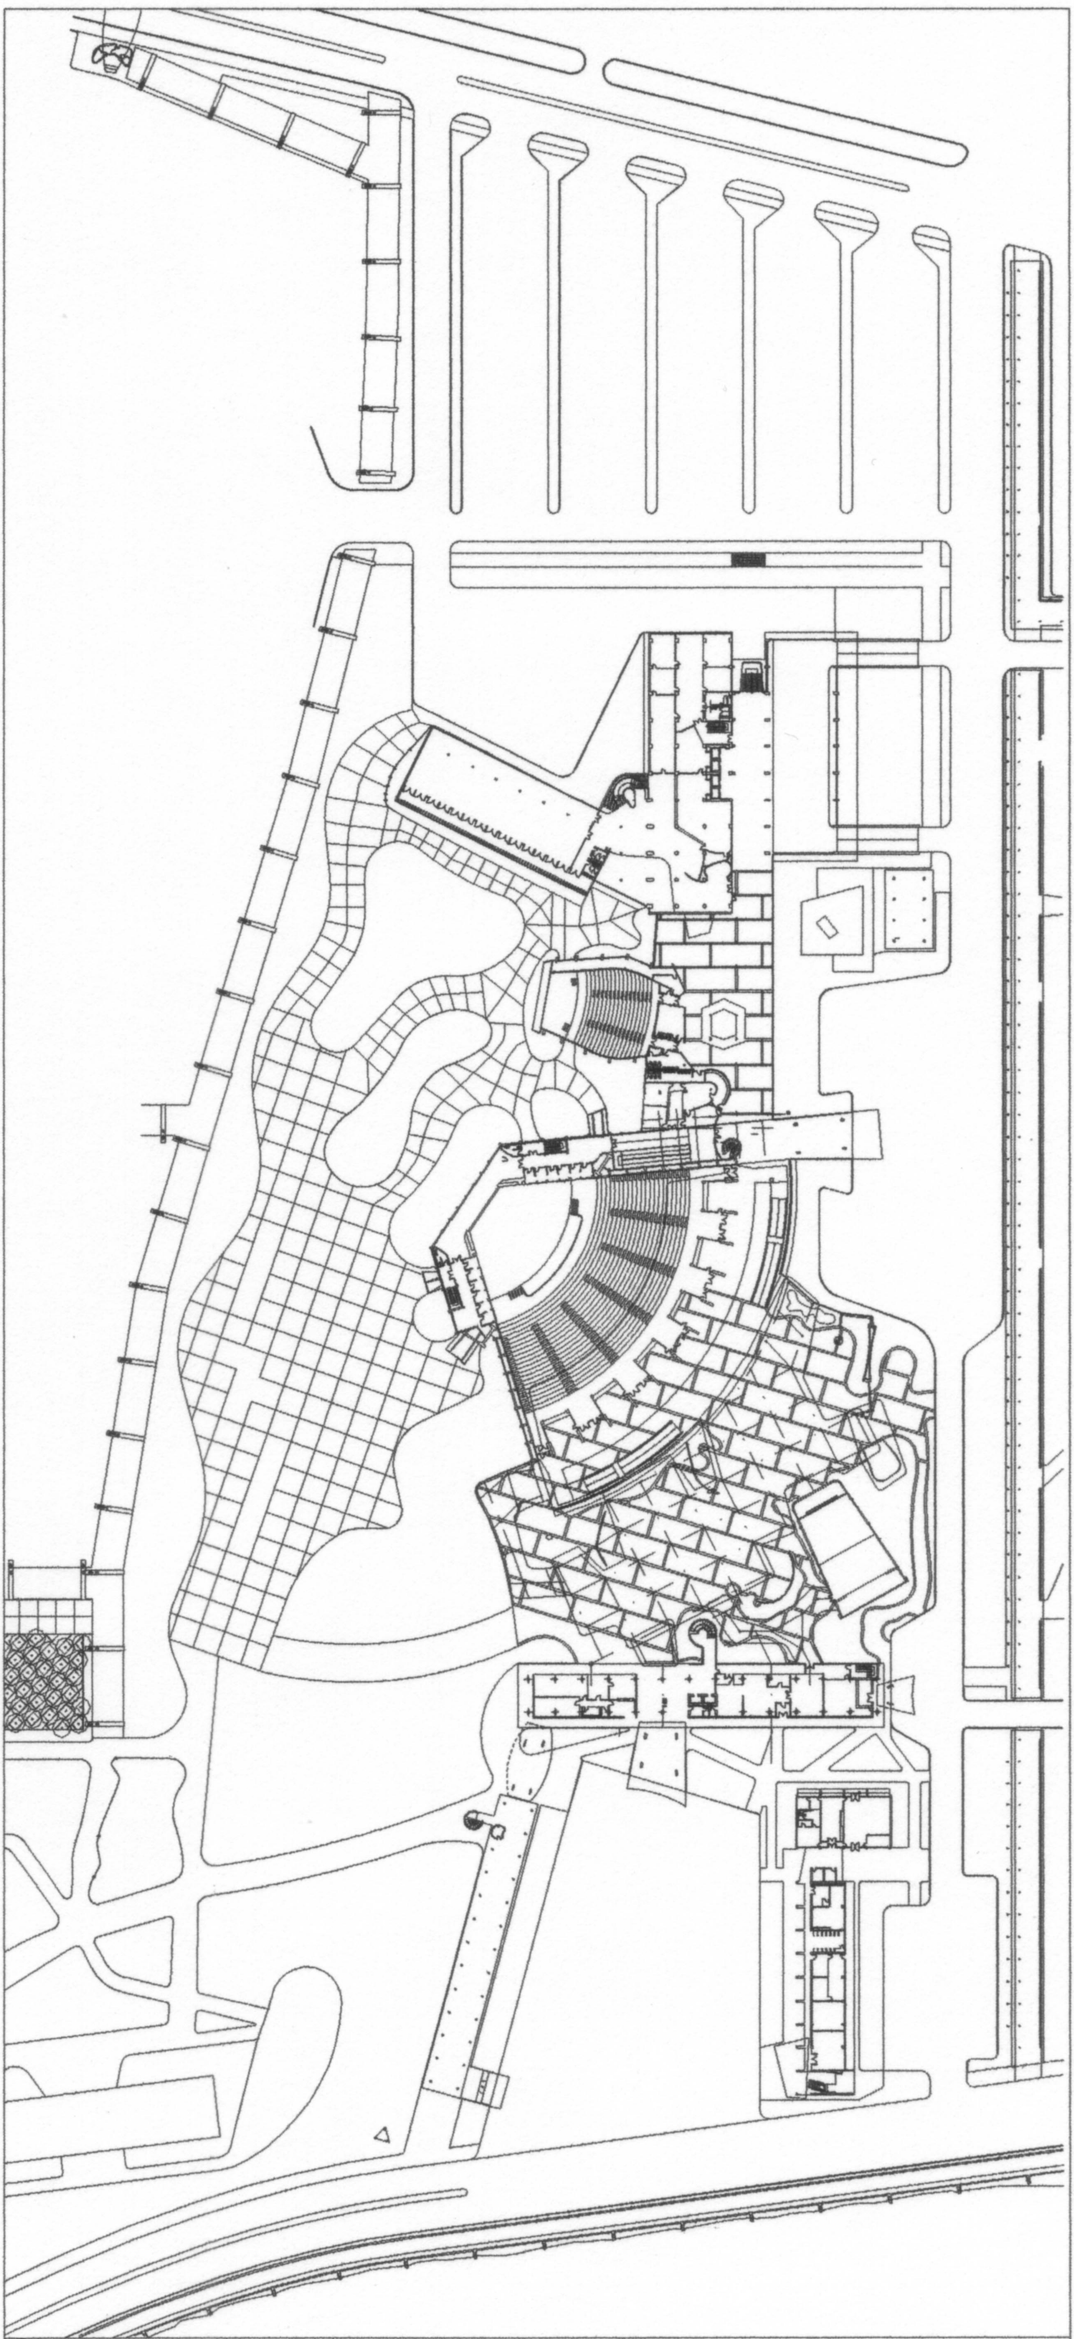

Ciudad Universitaria de Caracas-Conjunto Central-Planta Baja-esc. 1:1000 m

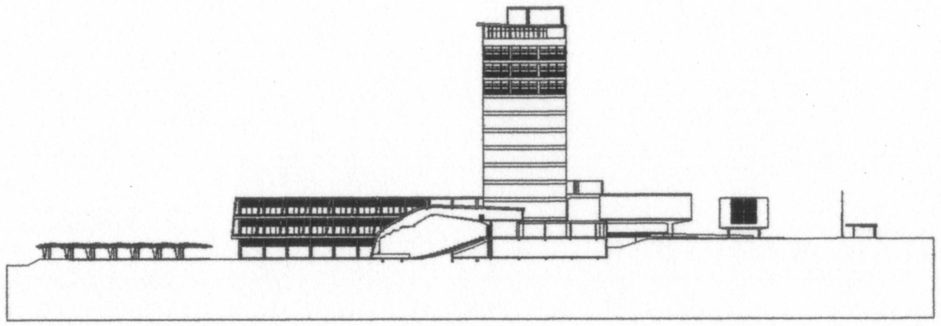

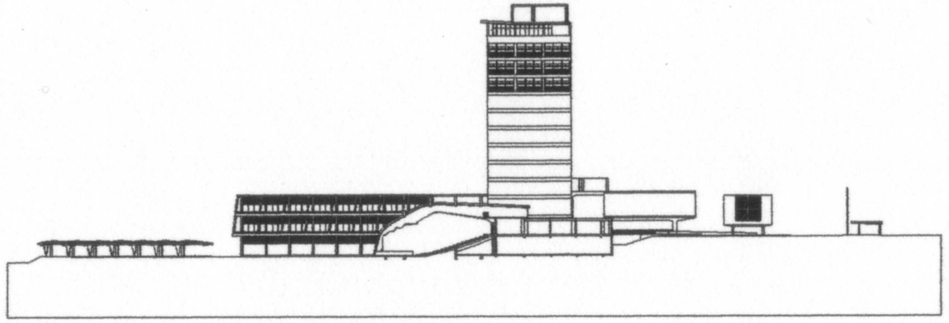

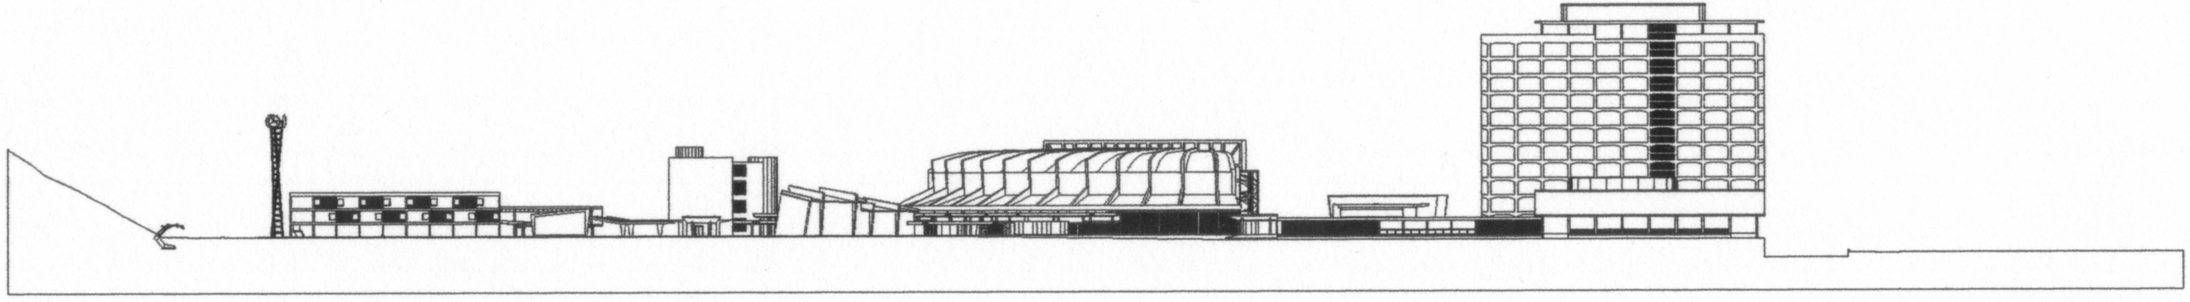

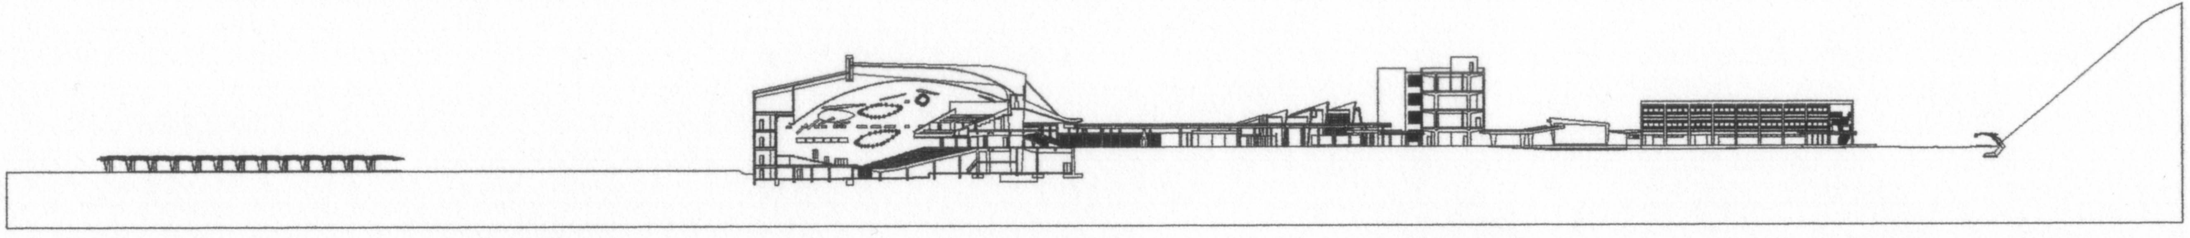

Ciudad Universitaria de Caracas-Conjunto Central-Cortes-esc. 1:1000 m